
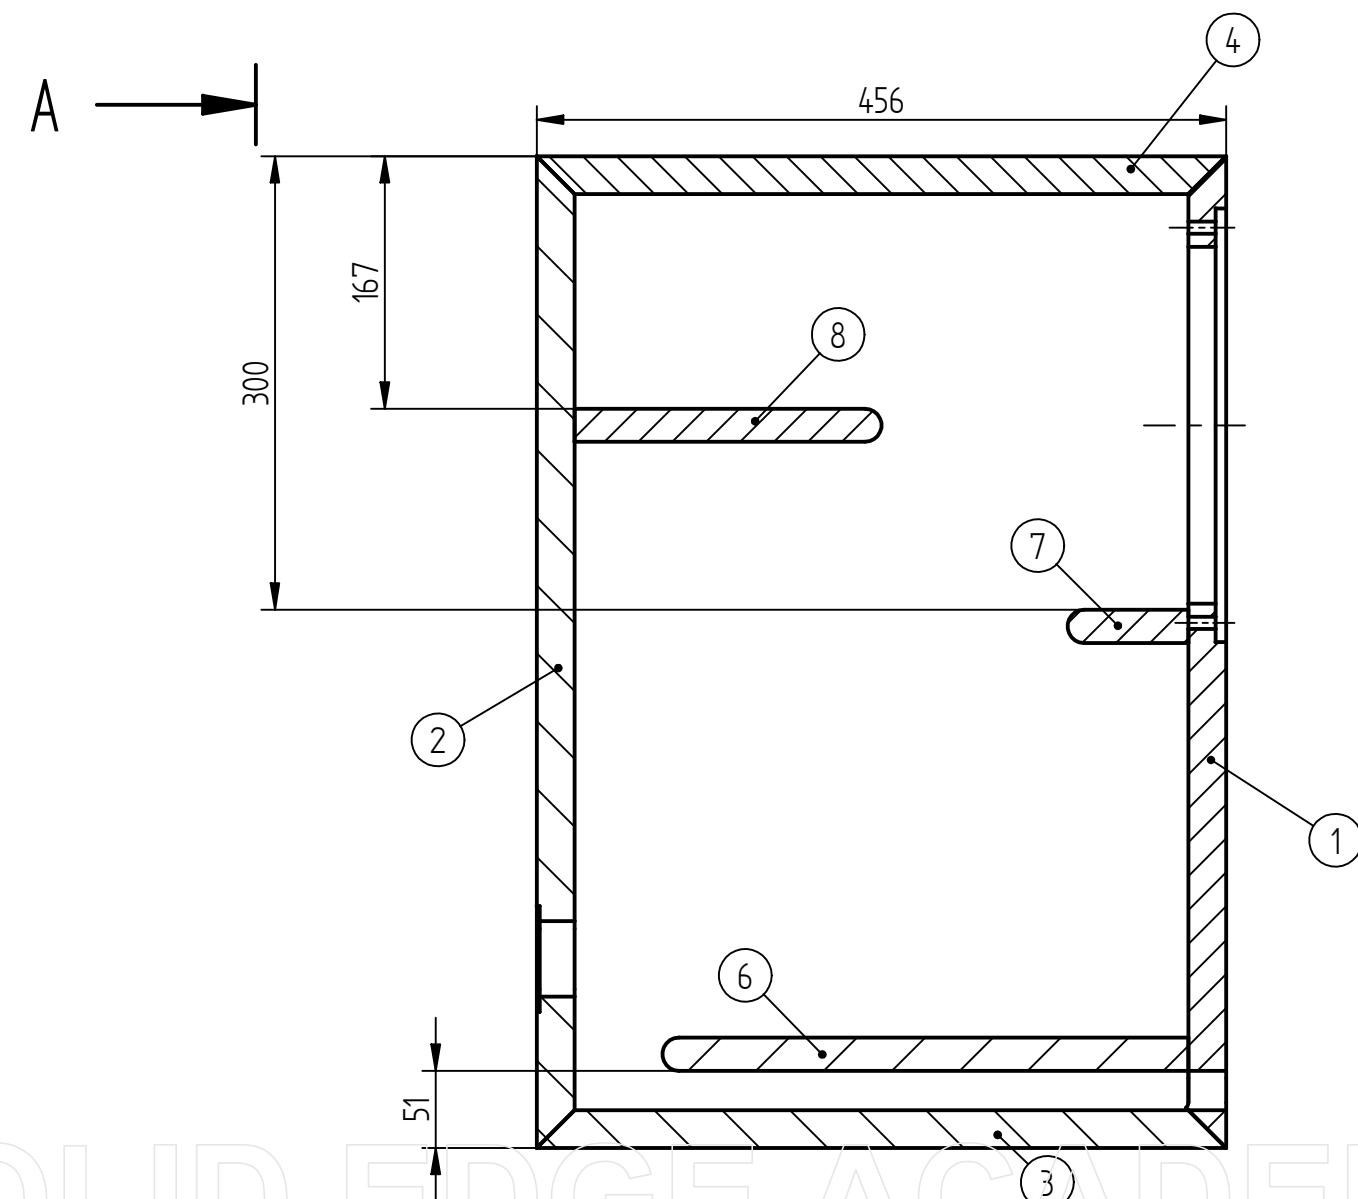
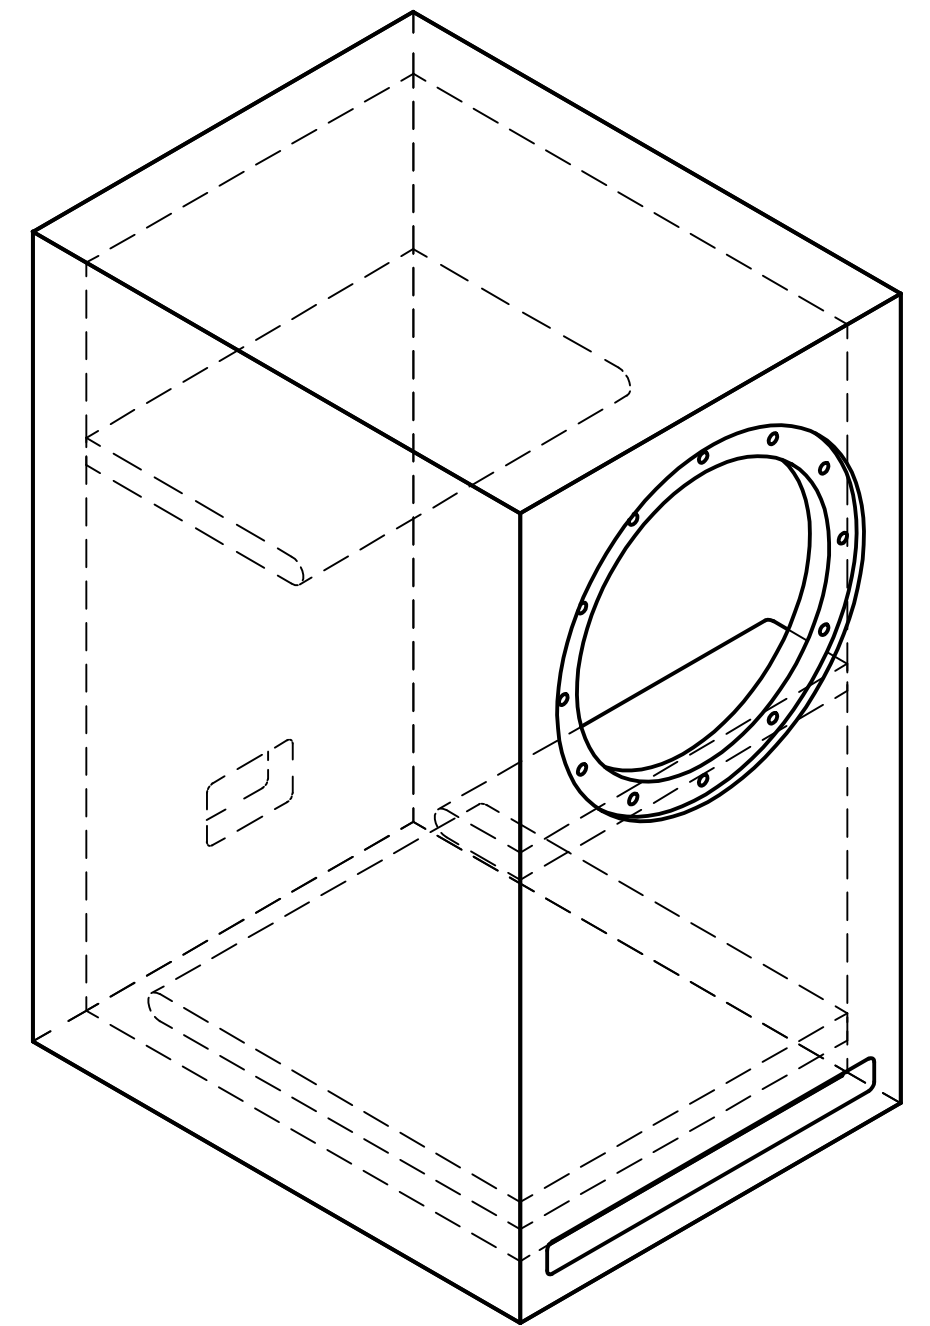
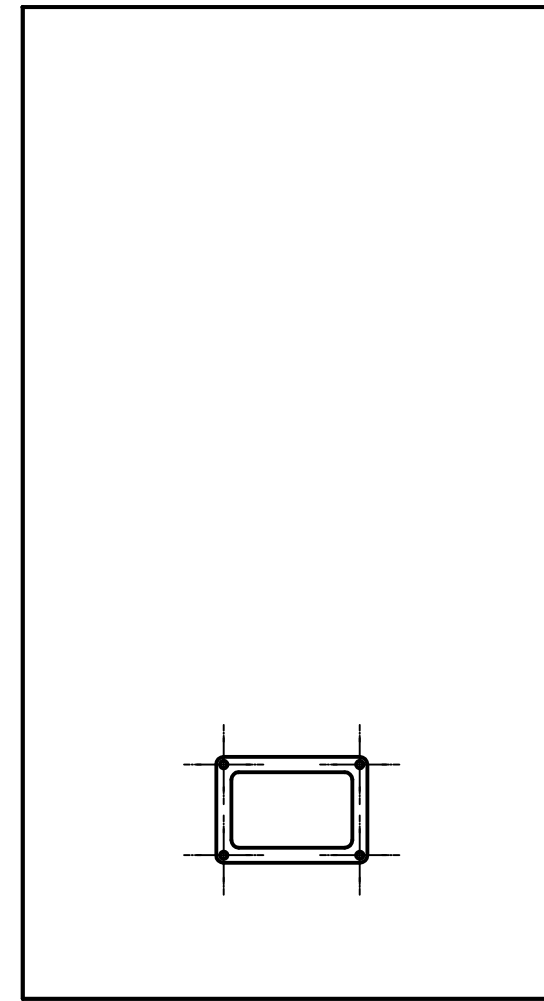
 
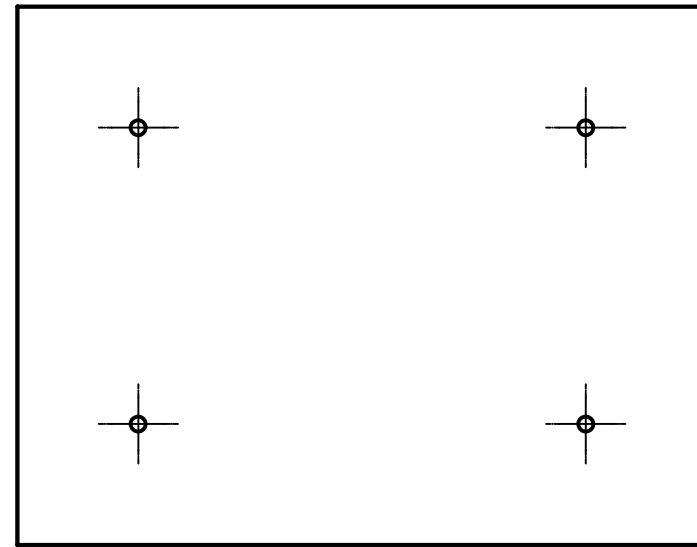



Pos.-Nr.	Menge	Einheit	Benennung	Sachnummer	Werkstoff	Gewicht	Bemerkung	
1	1	Stk.	Frontplatte		MDF 25mm			
2	1	Stk.	Rückplatte		MDF 25mm			
3	1	Stk.	Bodenplatte		MDF 25mm			
4	1	Stk.	Deckplatte		MDF 25mm			
5	2	Stk.	Seitenplatte		MDF 25mm			
6	1	Stk.	Bassreflex		MDF 22mm			
7	1	Stk.	Verstrebung - klein		MDF 22mm			
8	1	Stk.	Verstrebung - groß		MDF 22mm			
9		Stk.	Lamellos				Montage der Einzelteile über Lamellos	
					</			

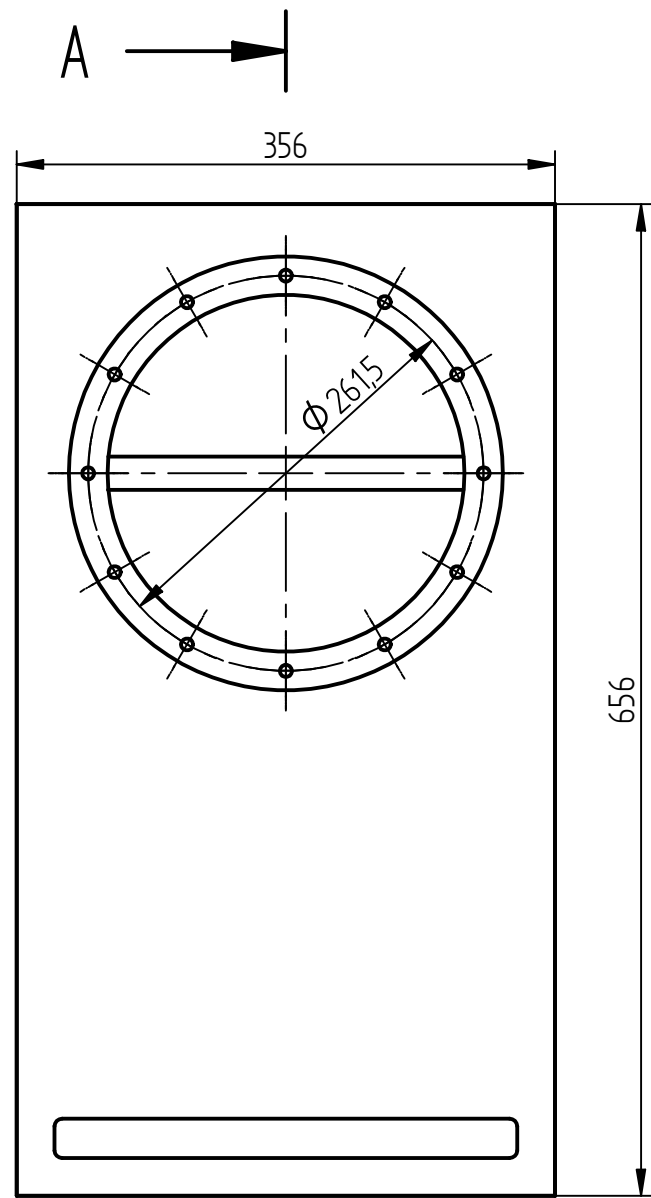

Schnitt A-A


Anmerkungen:
Die Außenkanten sollen zusätzlich gerundet werden (R5...R10)
Alle Teile sollen für die Verbindung mit Lamellos geeigneter Größe vorbereitet werden.

		Maßstab 1:5		Gewicht	
Änderungen nur über CAD zulässig		Bearb.	Datum	Name	
		Gepr.	24.10.2008	S. Heinrich	
		Norm			
				Subwoofer-Gehäuse K11	
				Unterlagen v. Sebastian Heinrich	
				Blatt 1	
				1 BL	
Zust.	Änderung	Datum	Name	Ursprung	Ersatz für: Ersatz durch:

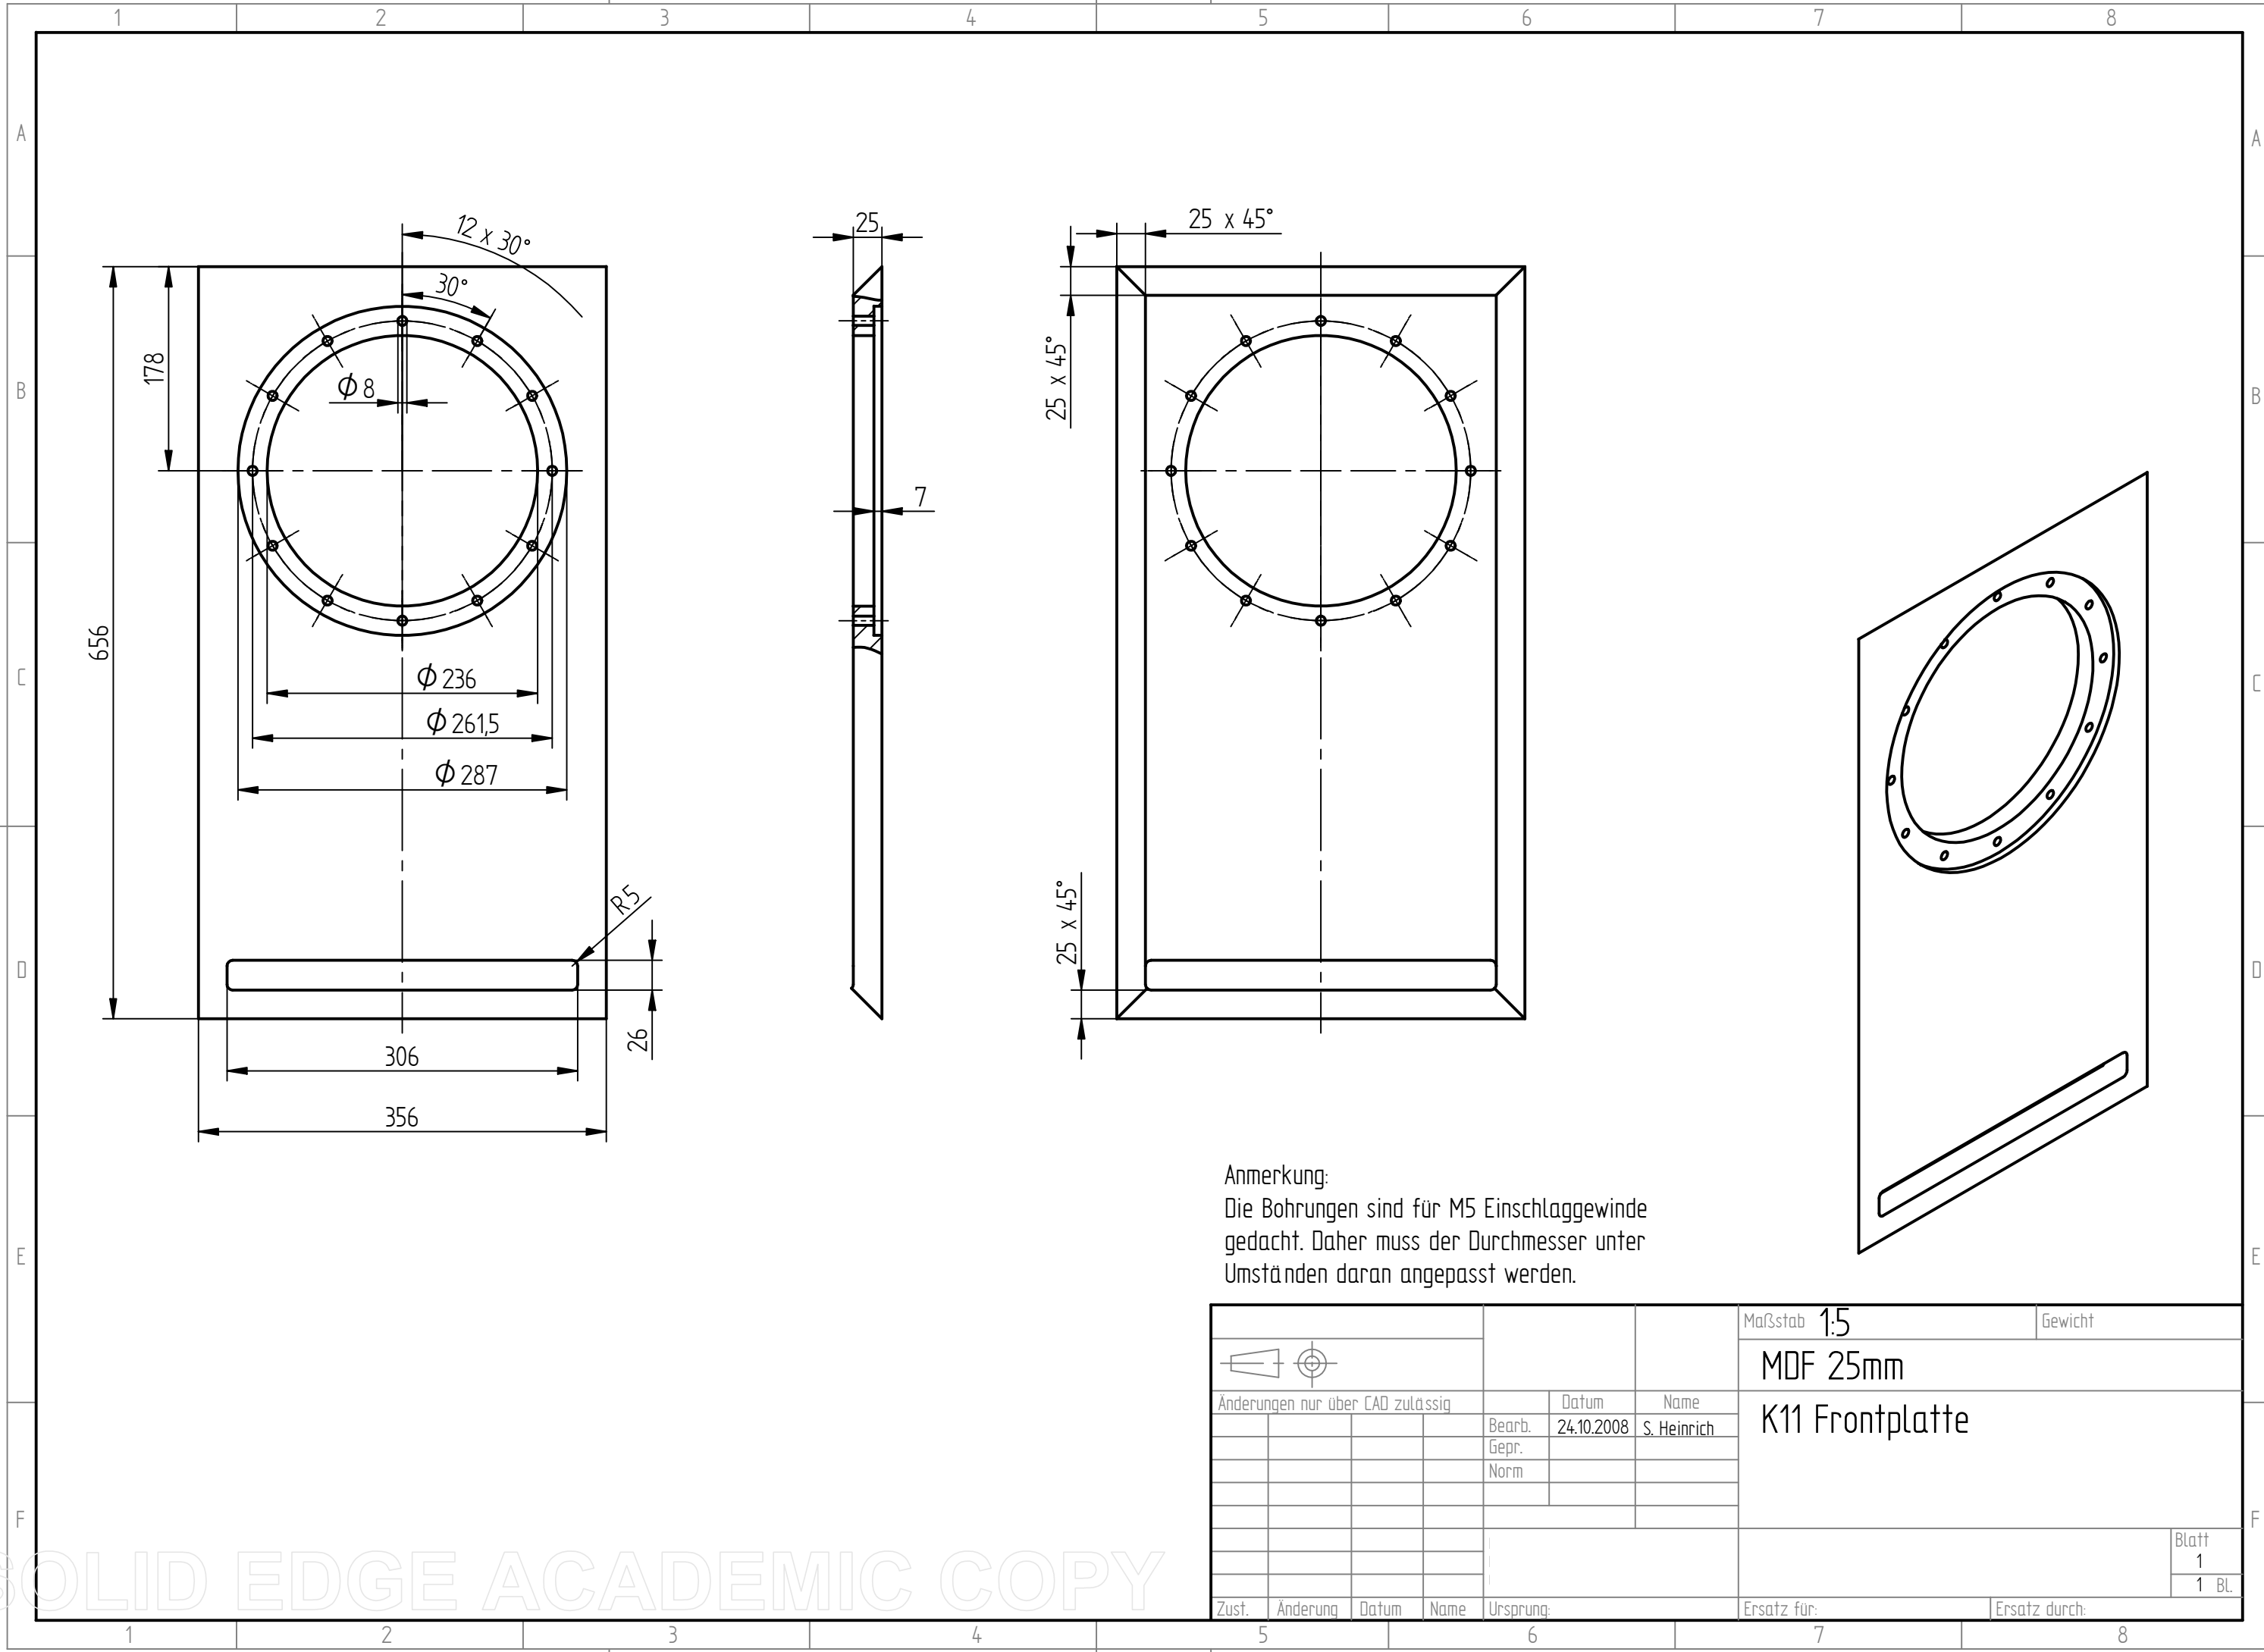




Anmerkung:
Die Bohrungen sind für M5 Einschlaggewinde
gedacht. Daher muss der Durchmesser unter
Umständen daran angepasst werden.

						Maßstab 1:5		Gewicht	
						MDF 25mm			
Änderungen nur über CAD zulässig					Datum	Name		K11 Frontplatte	
				Bearb.	24.10.2008	S. Heinrich			
				Gepr.					
				Norm					
									Blatt
									1
									1 Bl.
Zust.	Änderung	Datum	Name	Ursprung:		Ersatz für:		Ersatz durch:	

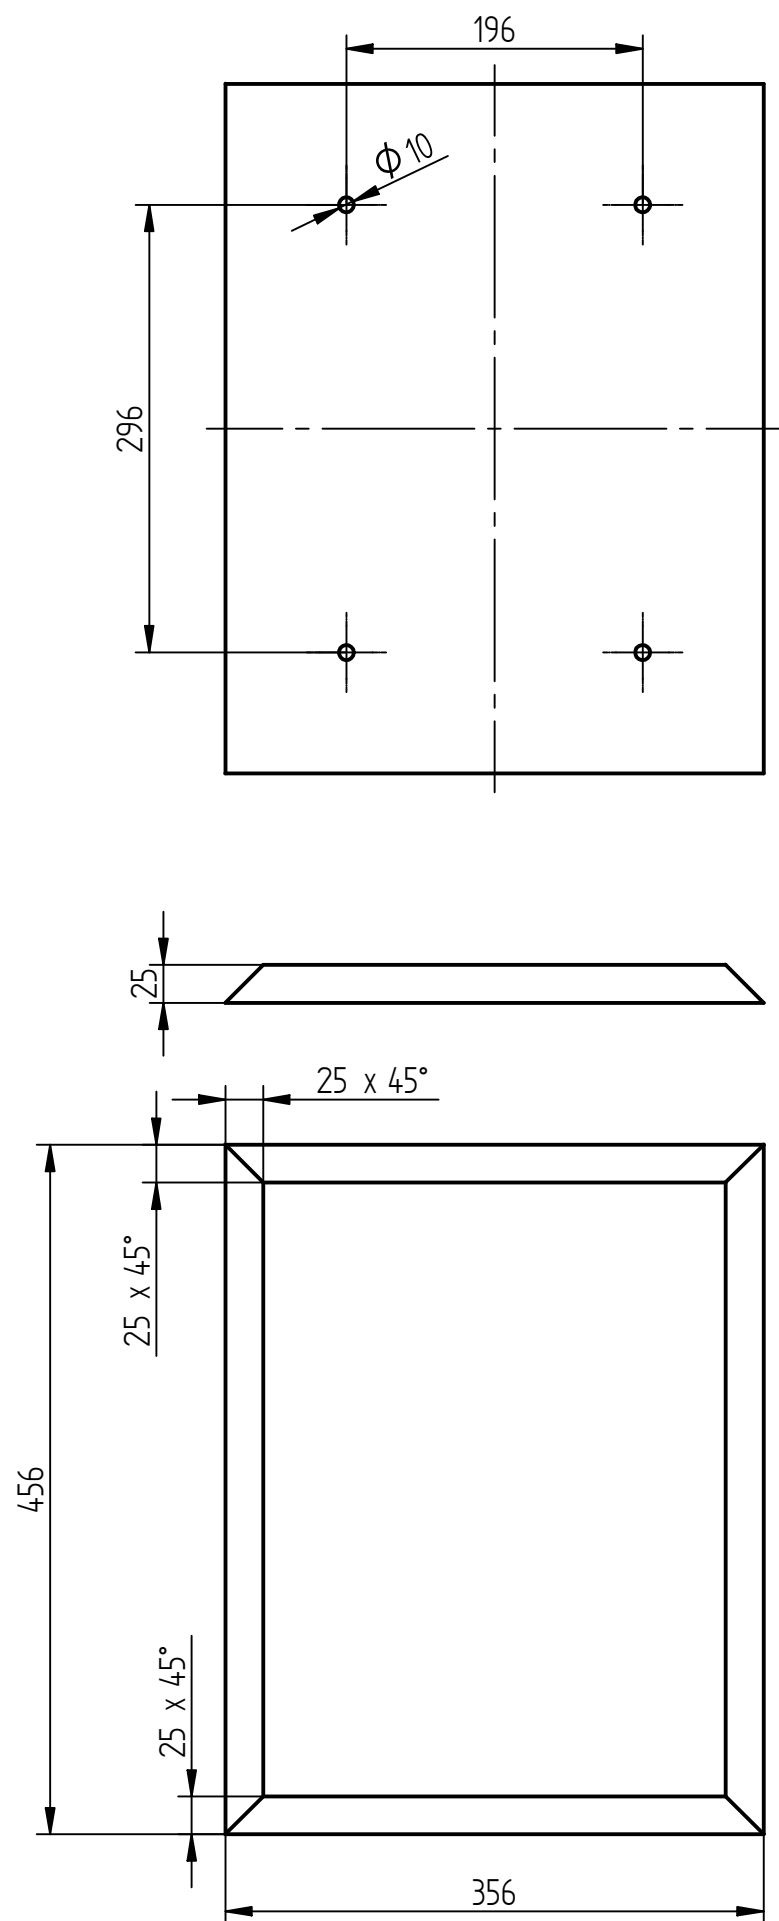


Anmerkung:
Die Bohrungen sind für M6 Einschlaggewinde
gedacht. Daher muss der Durchmesser unter
Umständen daran angepasst werden.

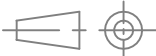				Maßstab 1:5		Gewicht					
Änderungen nur über CAD zulässig				Datum		Name		MDF 25mm K11 Bodenplatte			
				Bearb.		24.10.2008				S. Heinrich	
				Gepr.							
				Norm							

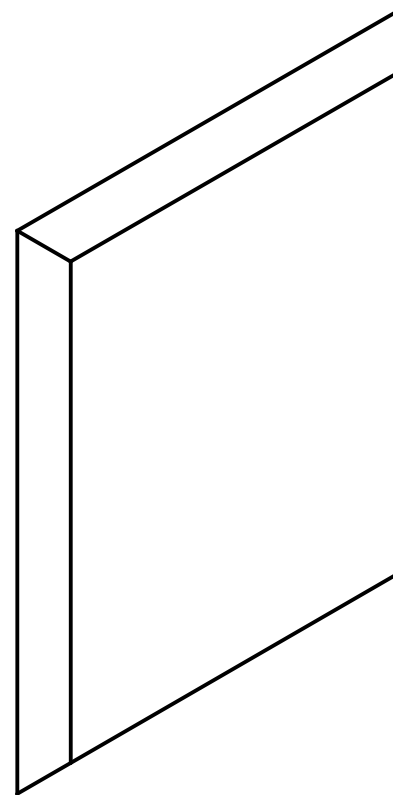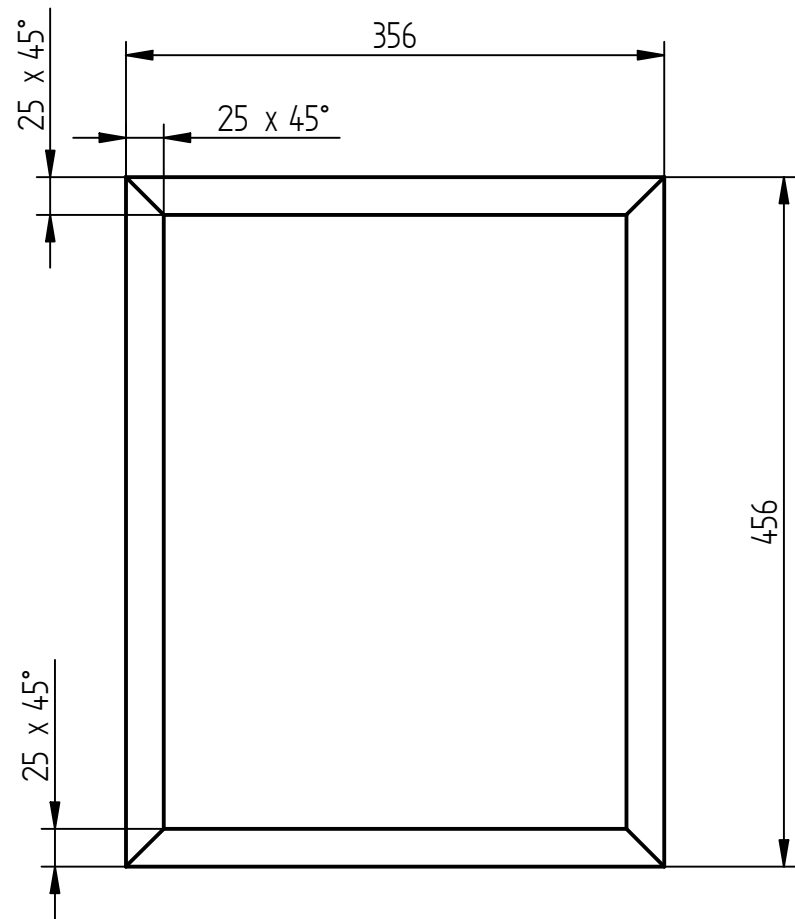

						Maßstab 1:5		Gewicht	
						MDF 25mm			
Änderungen nur über CAD zulässig					Datum	Name		K11 Deckplatte	
				Bearb.	24.10.2008	S. Heinrich			
				Gepr.					
				Norm					
Zust.	Änderung	Datum	Name	Ursprung:		Ersatz für:		Ersatz durch:	

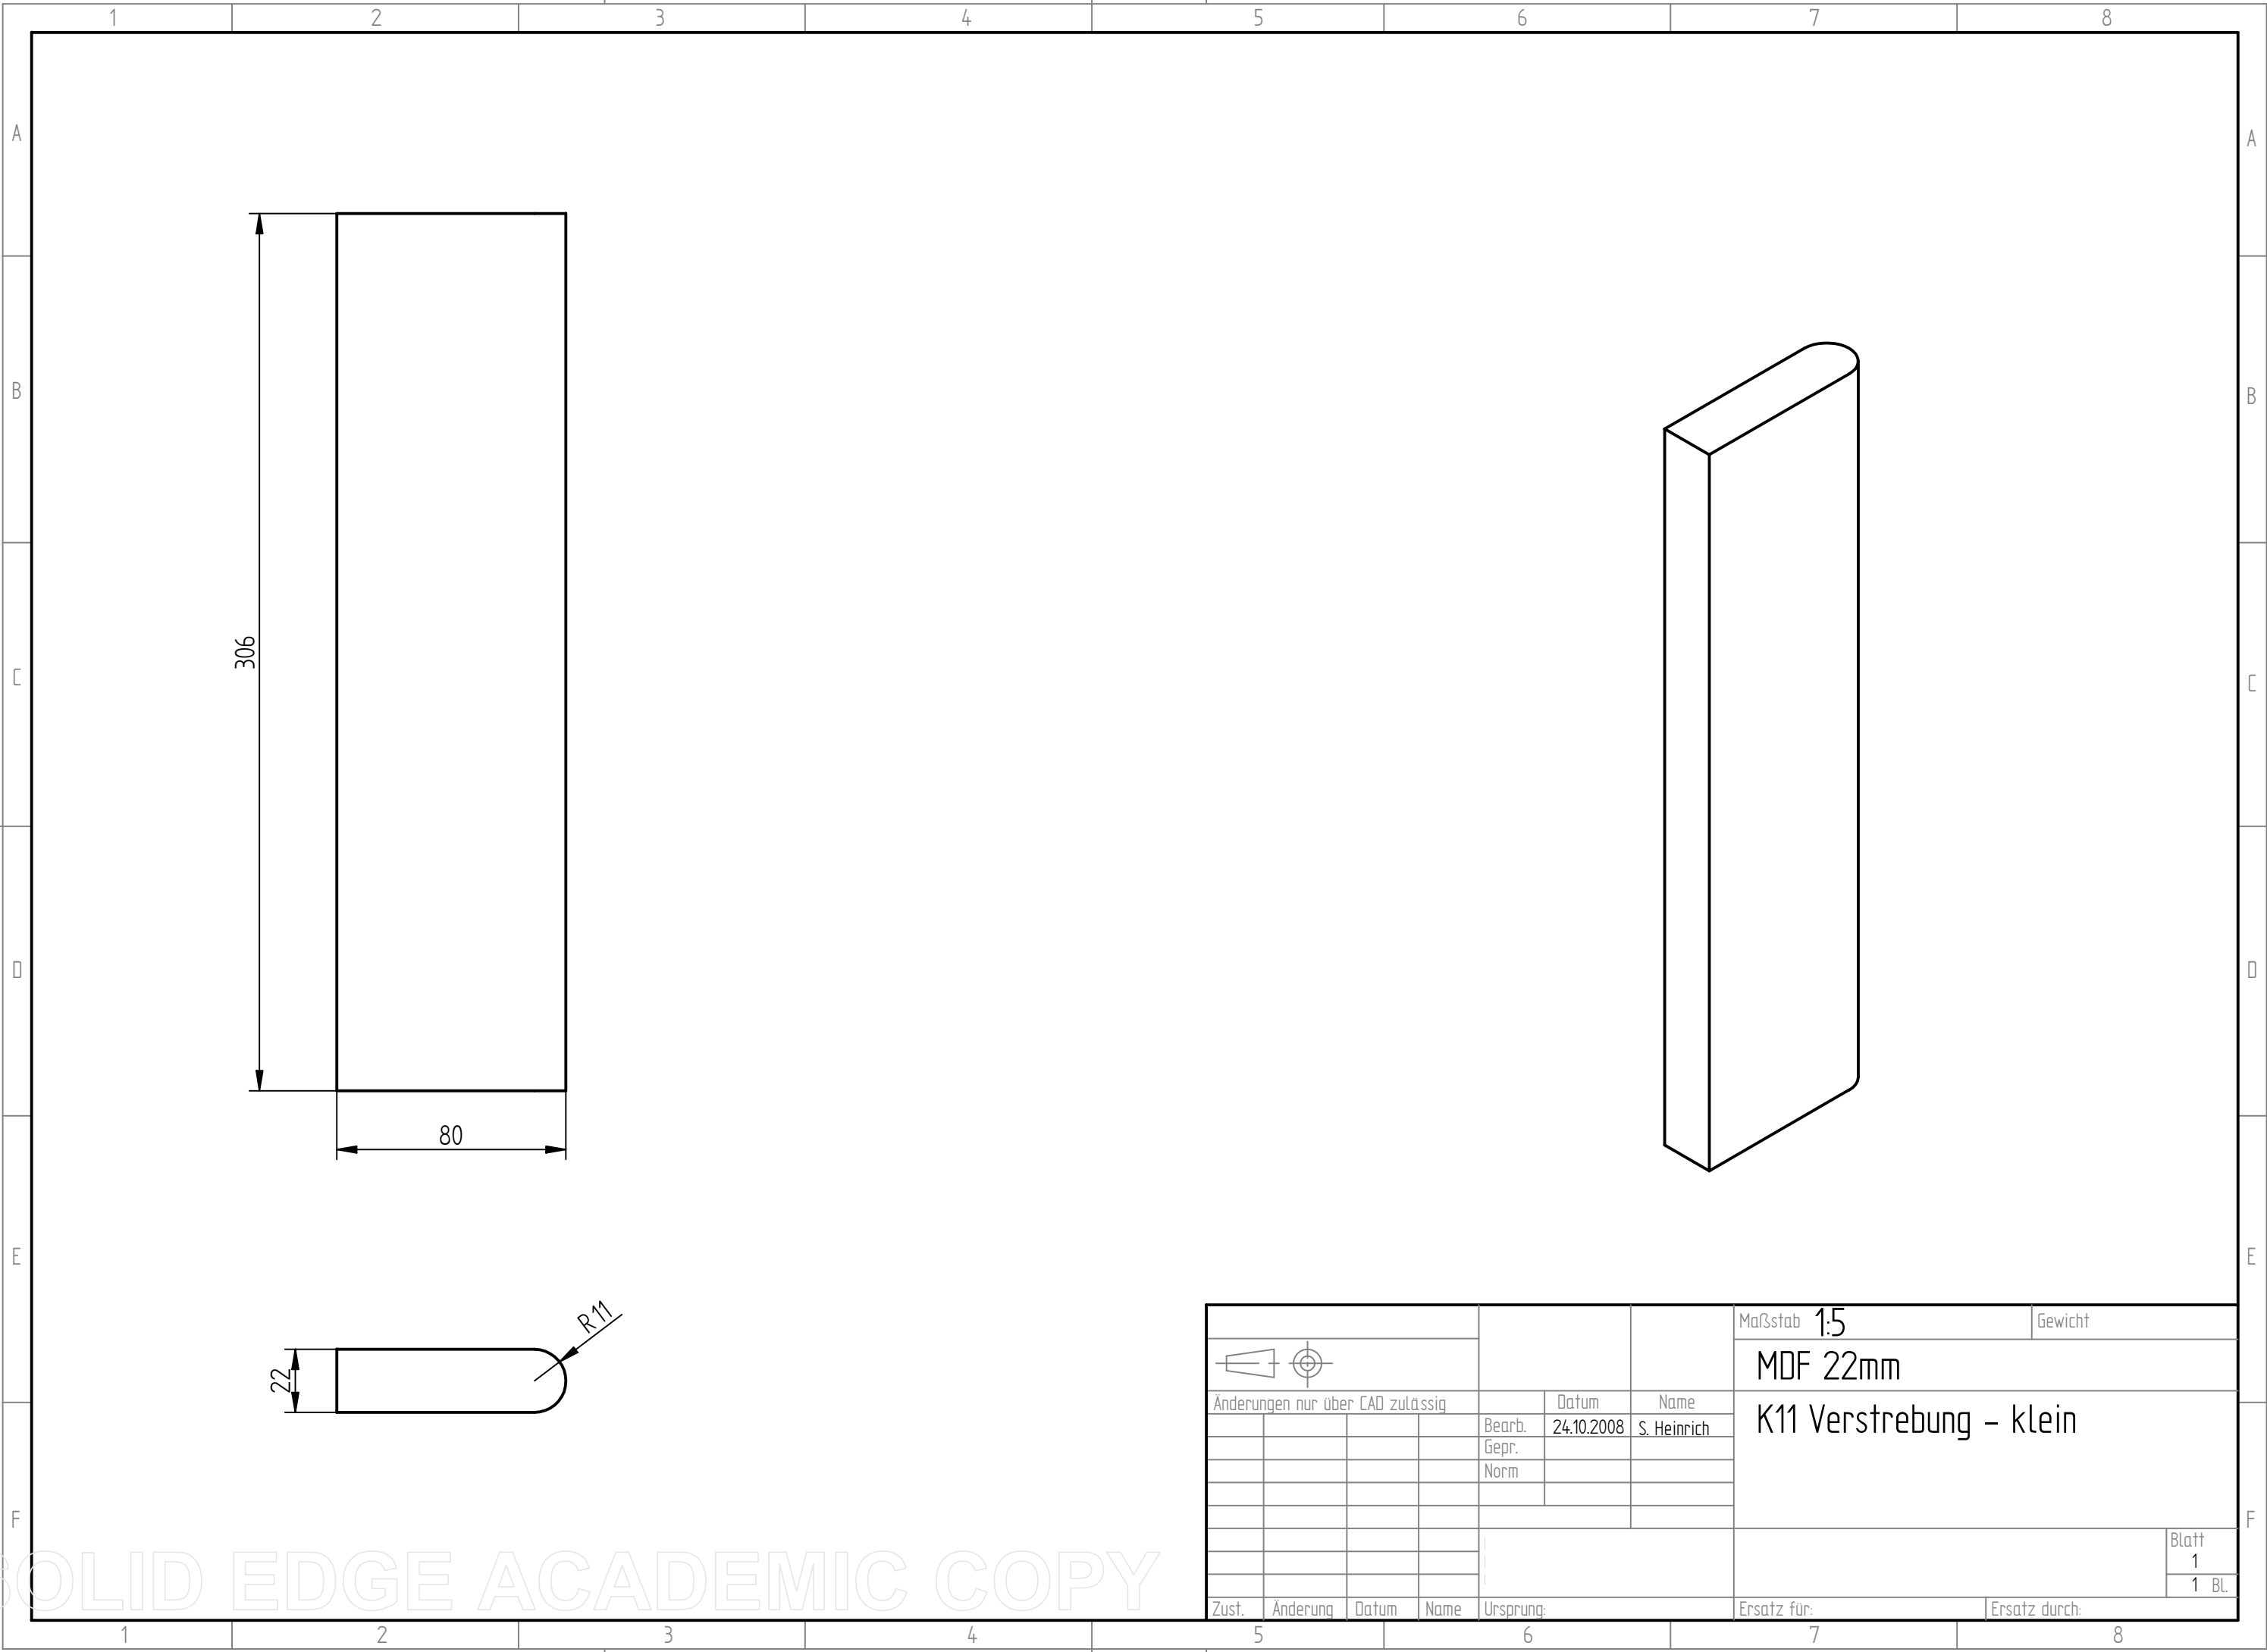

						Maßstab 1:5		Gewicht					
						MDF 22mm							
Änderungen nur über CAD zulässig						Datum		Name		K11 Verstrebung – klein			
				Bearb.		24.10.2008		S. Heinrich					
				Gepr.									
				Norm									
										Blatt 1			
										1 Bl.			
Zust.		Änderung		Datum		Name		Ursprung:		Ersatz für:		Ersatz durch:	

